




PLANTA BAJA GENERAL esc: 1/100

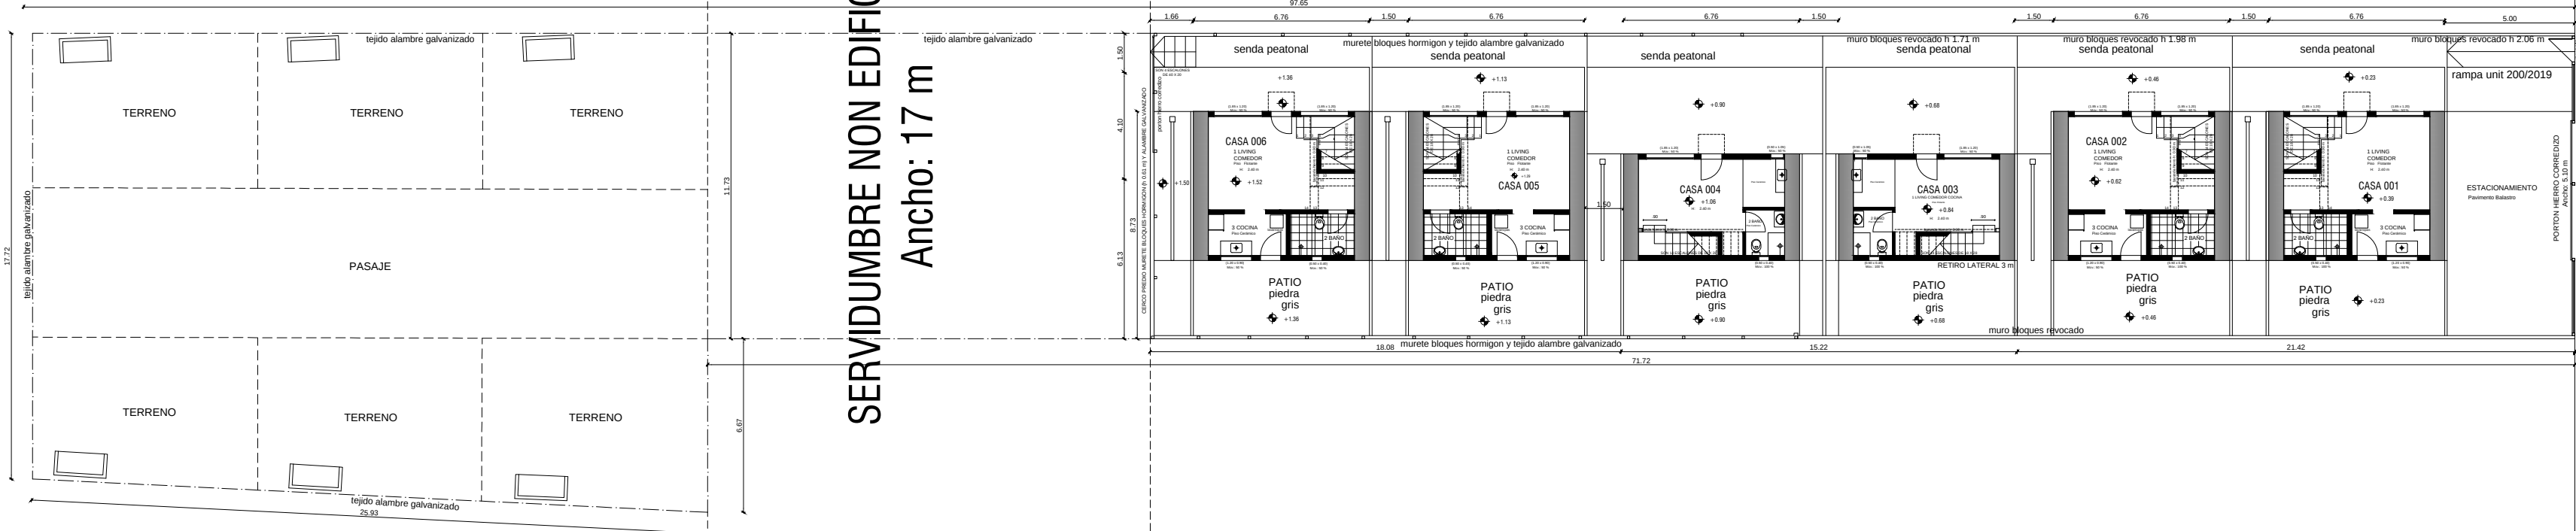


PLANTA ALTA GENERAL esc: 1/100

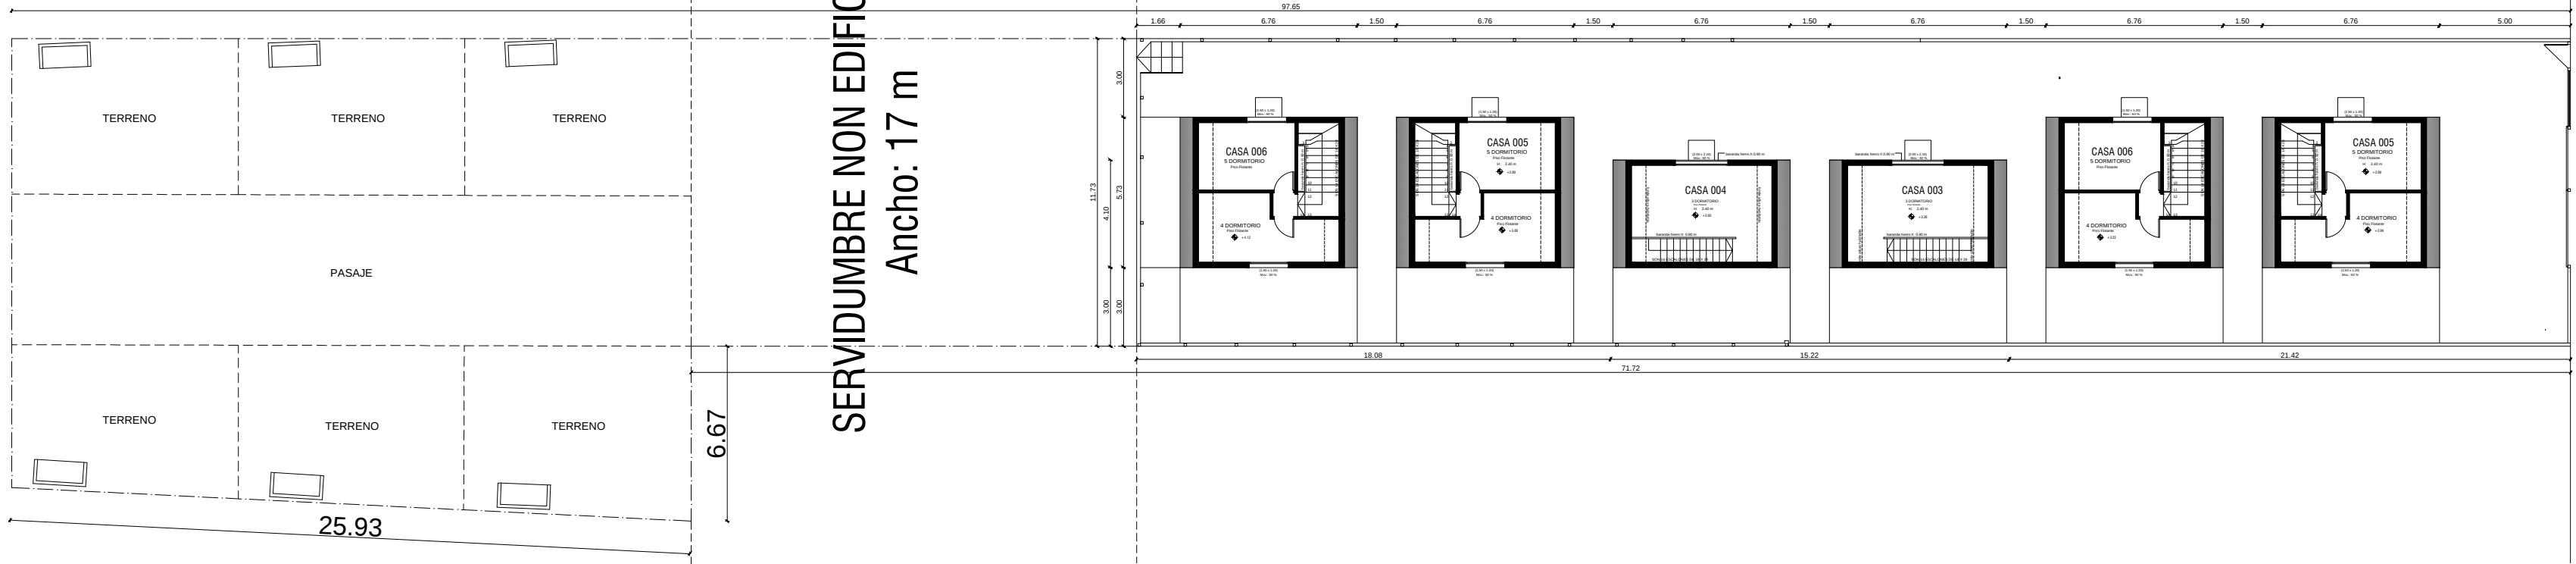

FACHADA LATERAL esc: 1/100

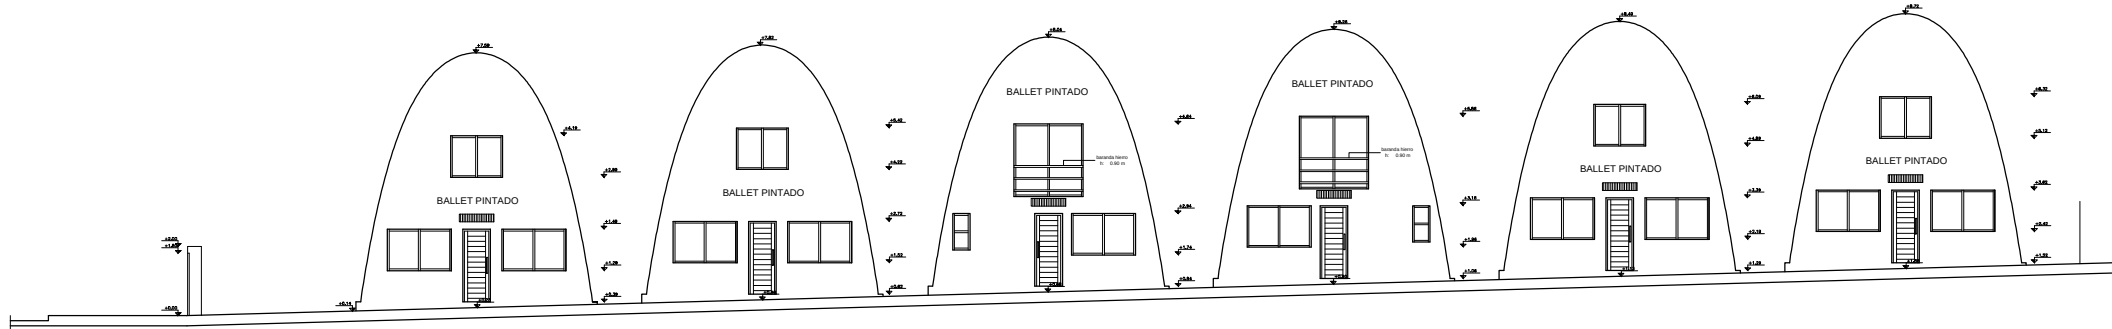

FACHADA CALLE TREINTA Y TRES esc: 1/100

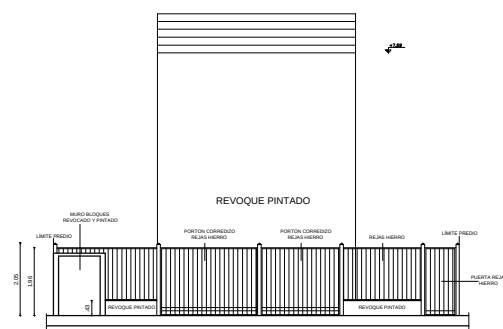

CALLE TREINTA Y TRES

Pavimento: Asfalto

Ancho: 17 m

CALLE TREINTA Y TRES

Pavimento: Asfalto

Ancho: 17 m